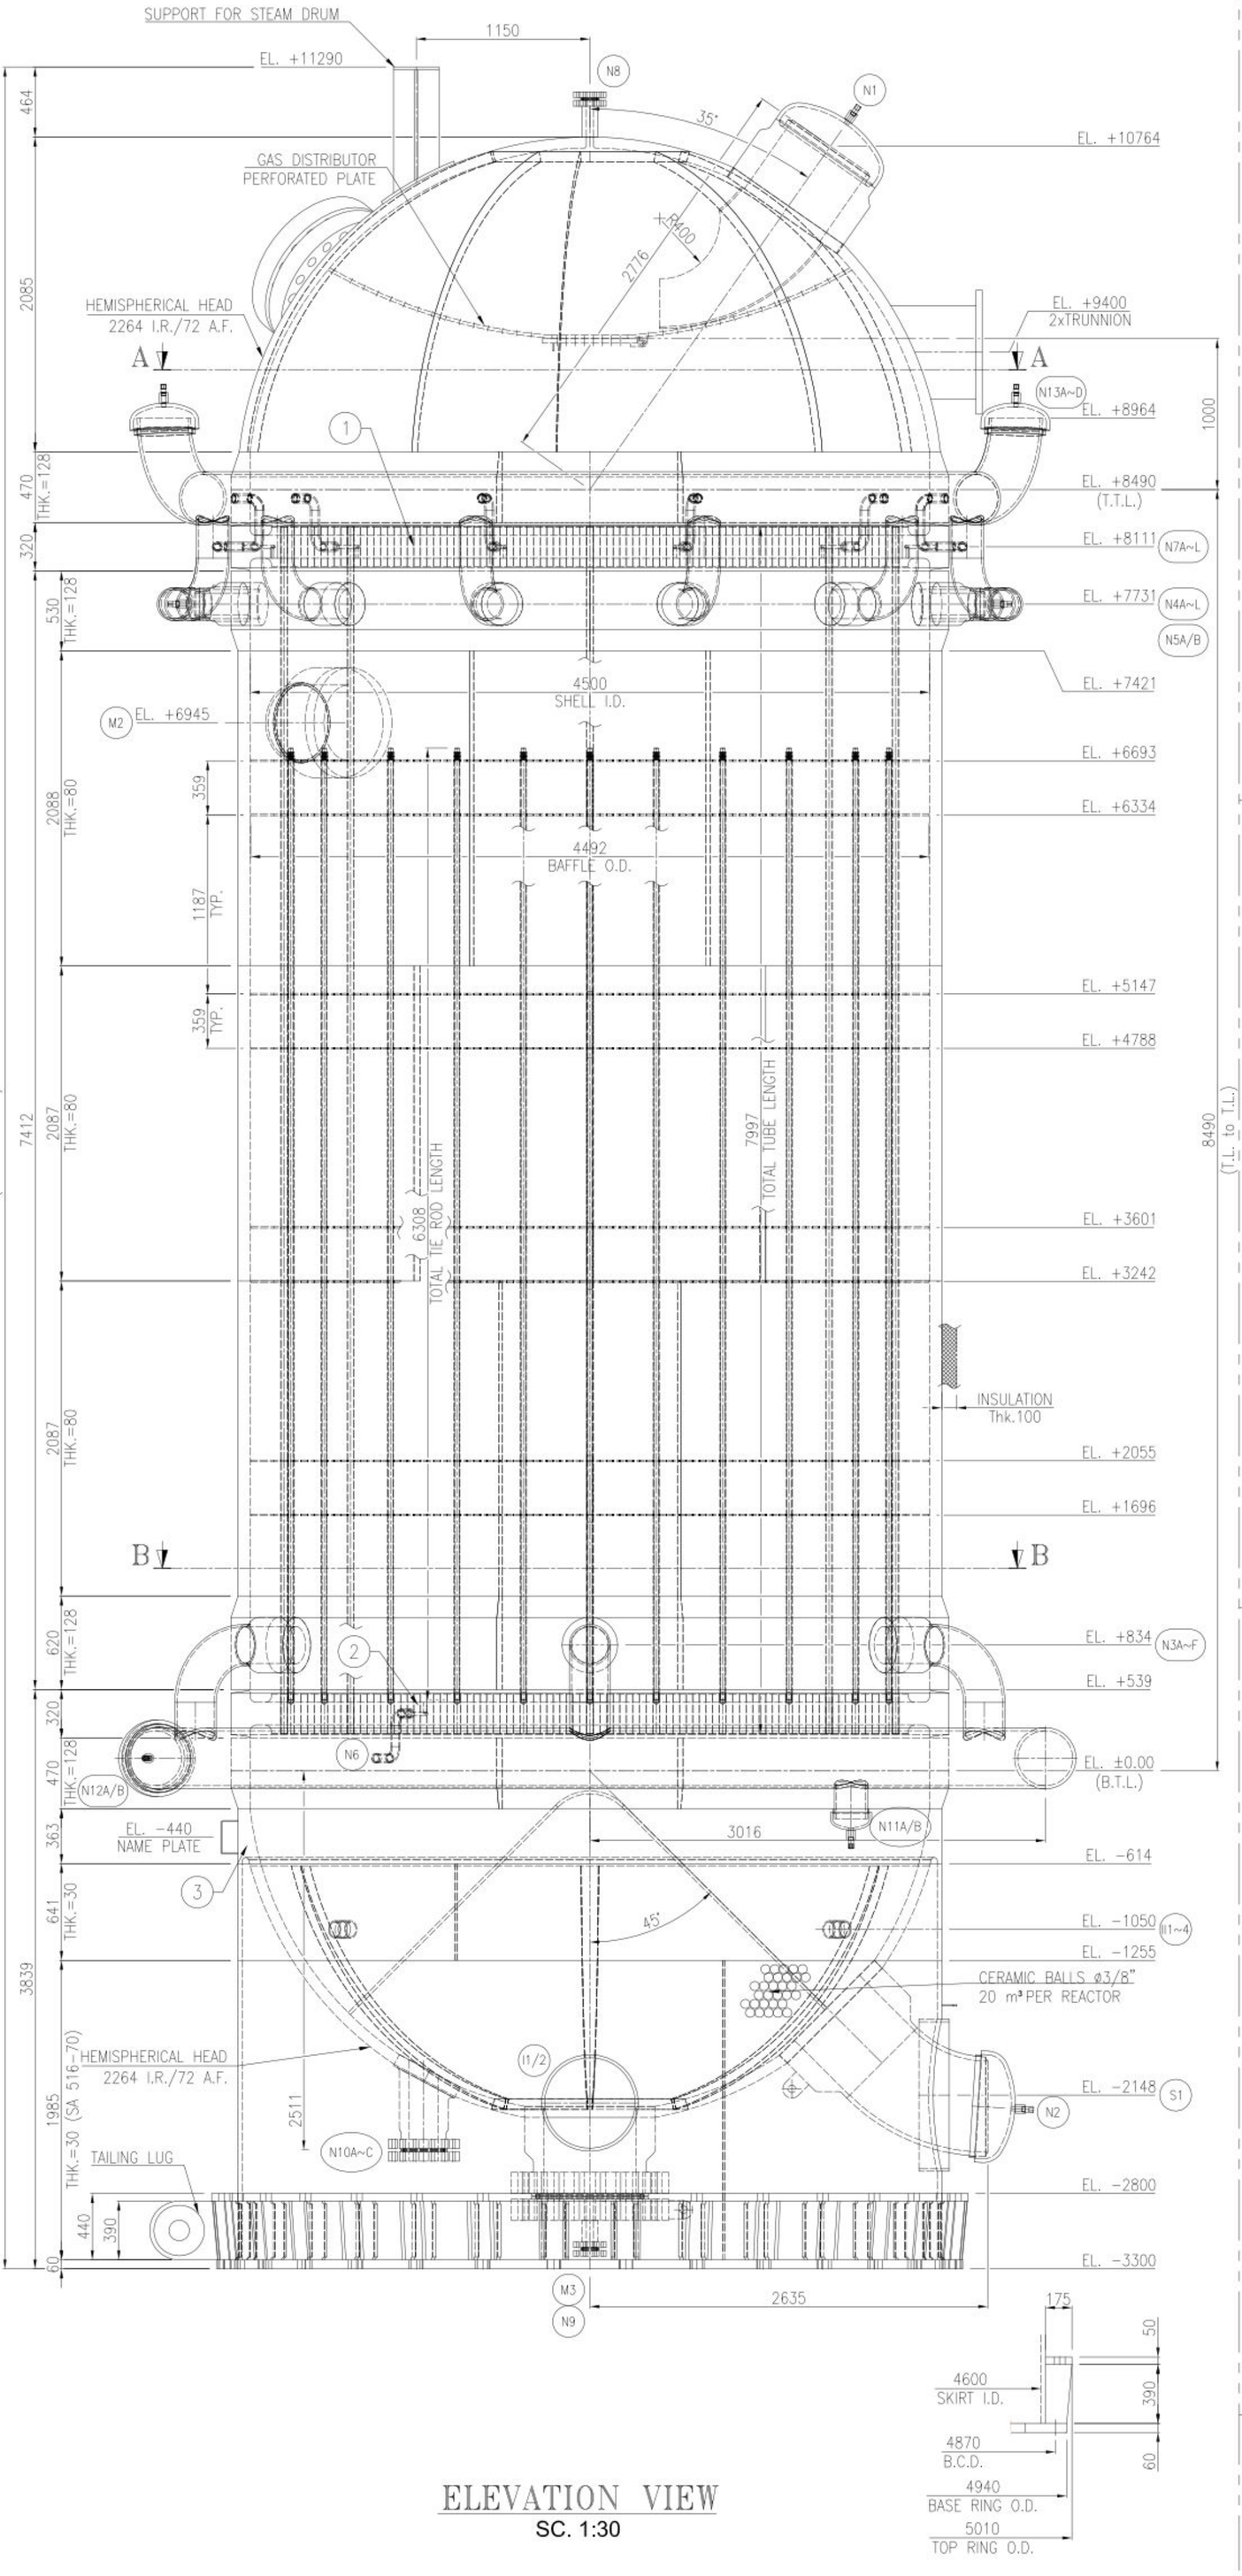

ELEVATION VIEW

SC. 1:30

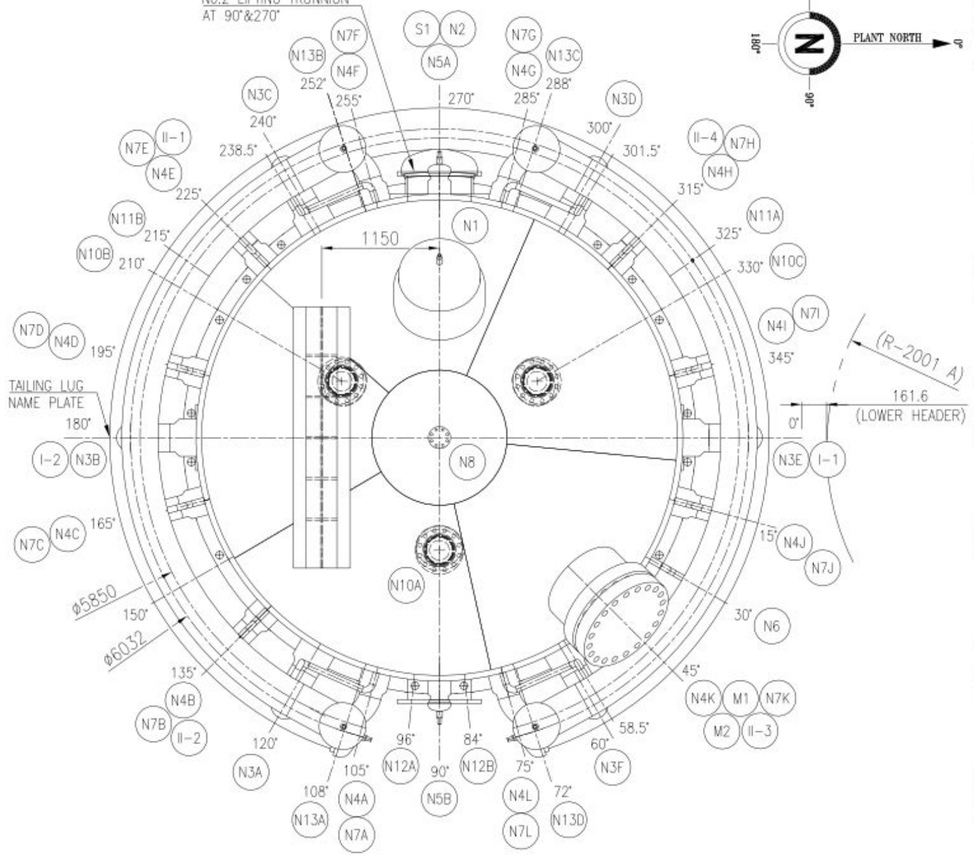

ORIENTATION VIEW

SC. 1:50

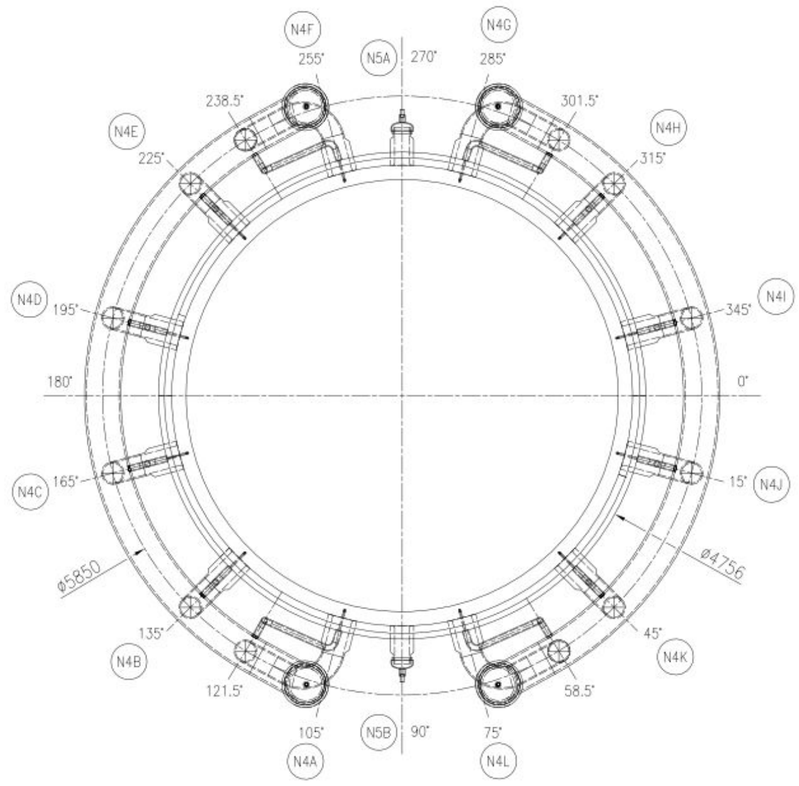

SECTION "A-A"

SC. 1:50

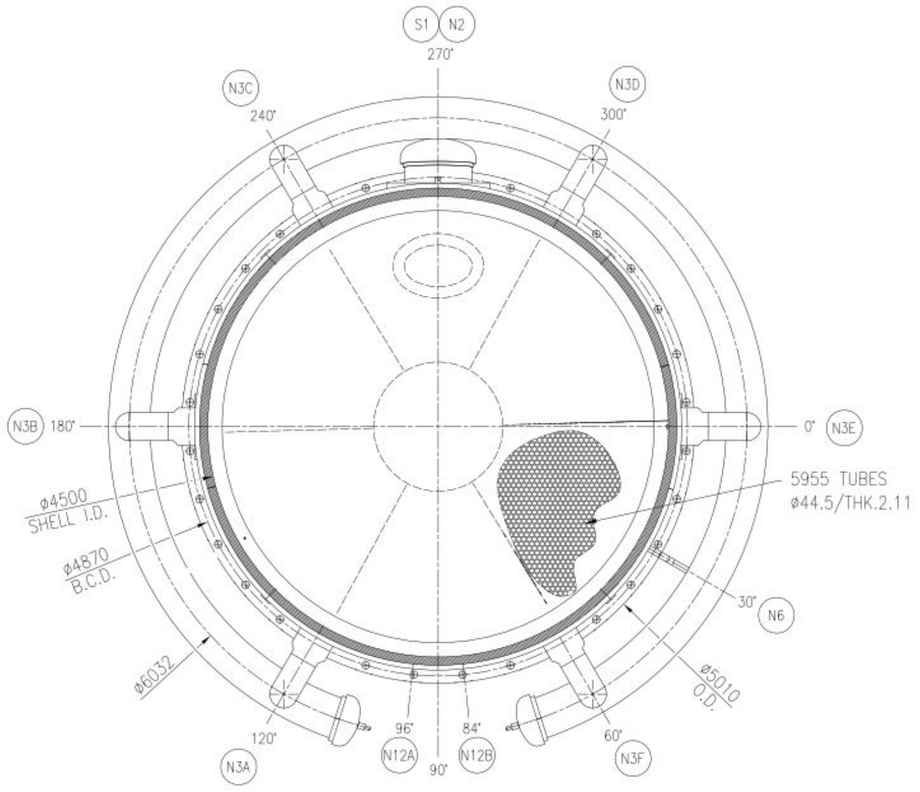

SECTION "B-B"

SC. 1:50

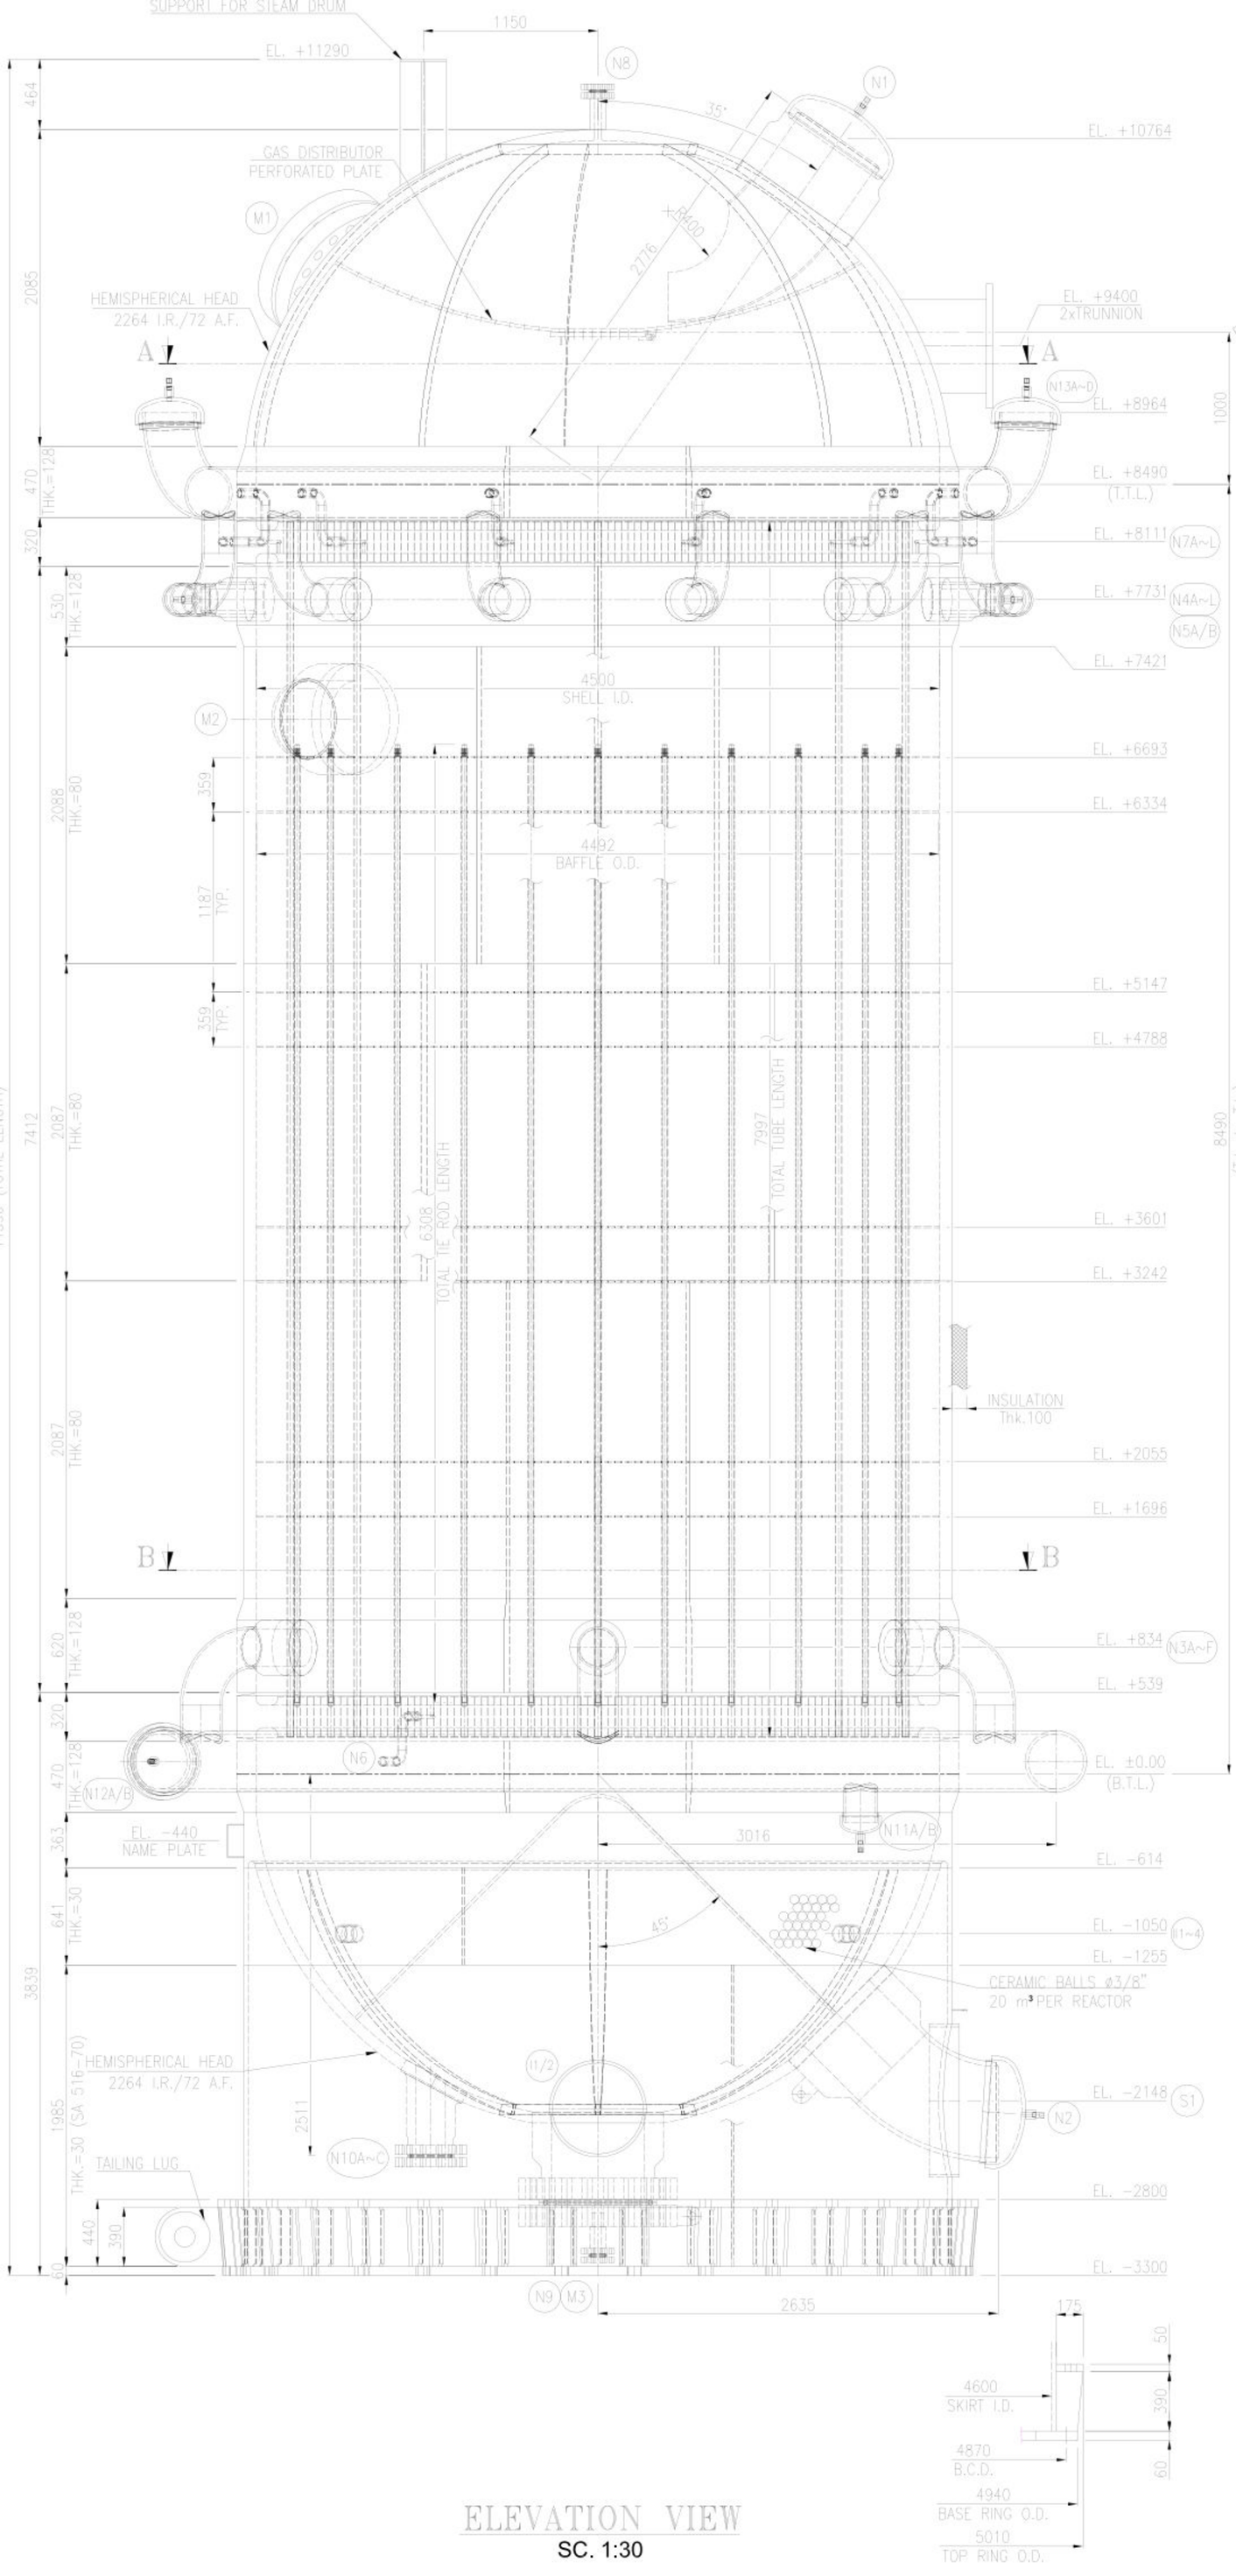

ELEVATION VIEW

SC. 1:30

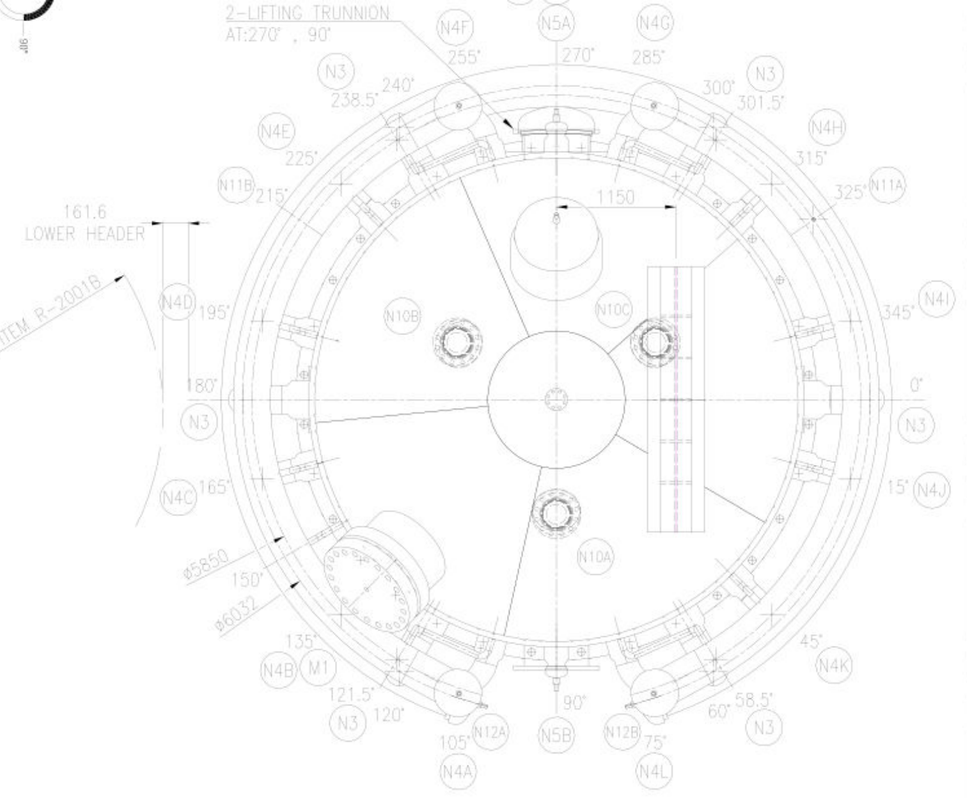

ORIENTATION VIEW

SC. 1:50

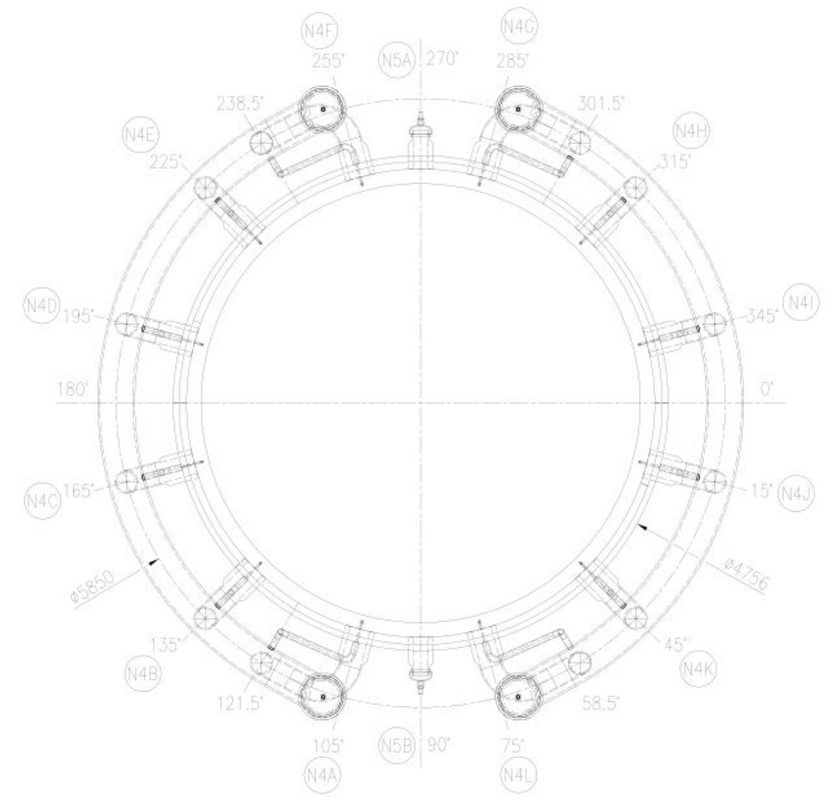

SECTION "A-A"

SC. 1:50

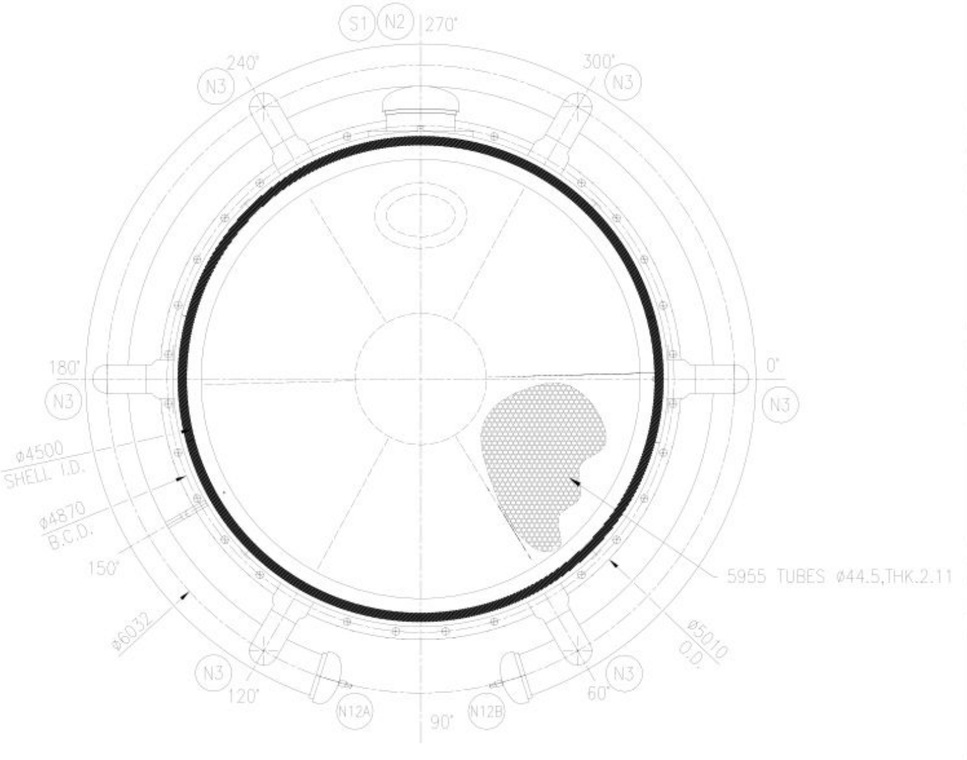

SECTION "B-B"

SC. 1:50