

ORIGINEEL  
*J. H. J. J. J.*


Benaming: <b>DPHD - 228</b>		Materiaal : X46Cr13
Bestemd voor: <b>Finishing</b>		Schaal : 1:2.25
<b>BUHLER</b>		Getekend: BTOL / H.W.
		Datum : 11-02-'15
TOEGESTANE AFW. NIET GETOL. MATEN	OPP. RUWHEID VLG NEN 630-IV	Tekeningnummer: <b>11109-03 F</b>
0 < 200    200 < 2000    > 2000	MAATTOLERANTIES VLG NEN 2365	
±0.20    ±0.50    ±1.00	PASSINGEN VLG ISO	
03	Vrijloopgroef, sch. kanten	H.W. 21.09.18
Rev.	Omschrijving	by Datum
Deze tekening is het eigendom van BUHLER welke daarop auteursrecht heeft. Zij mag noch gekopieerd noch aan derden te kopiëring of namaking getoond worden zonder toestemming der B.V.		

286,5 ✓

7,5 ✓

Ø 790 ±0.03/-0.05 ✓  
 Ø 660 ±0.2/0 ✓

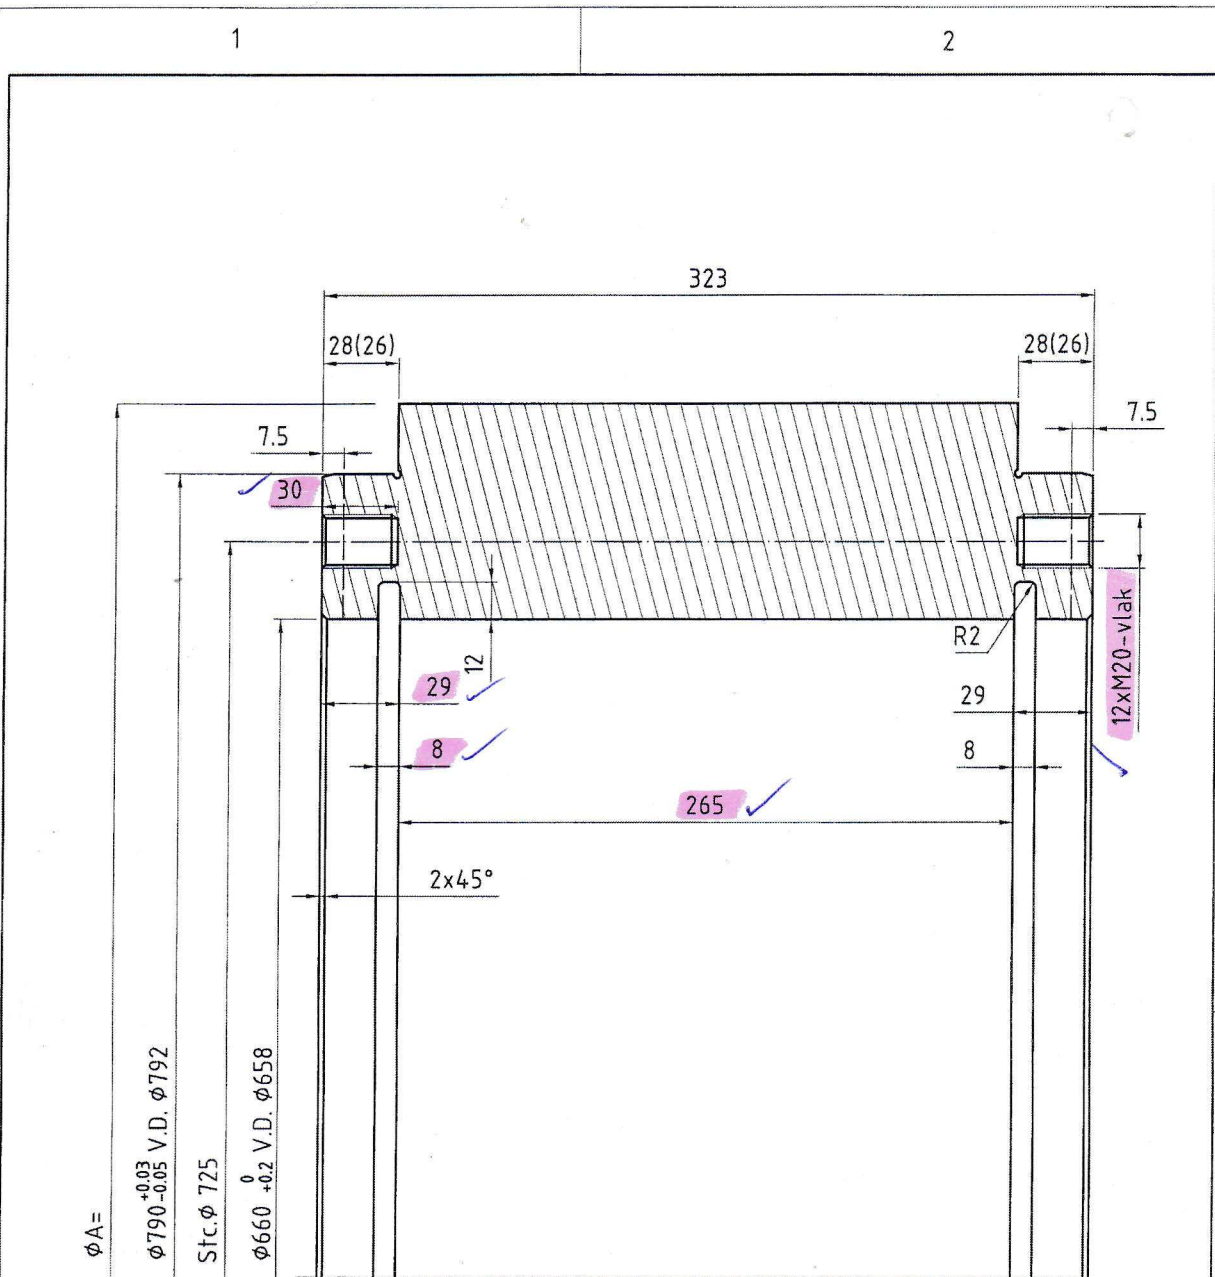


Stc. Ø 725.0 12x M20 + beide zijden 2 sleuven 32H9 breed en 7.5mm diep




ORIGINEEL 

2 sleuven 180° beide zijden tussen de boutgaten  
32 H9 breed 7.5 mm diep 90° gedr.t.o.v. andere kant

$\sqrt{12.5}$  /  $\sqrt{6.3}$

C	Datum	Benaming: DPHD - 265			Mat.	: -	
	by	Bestemd voor:			Schaal	: n.t.s.	
C	Omschrijving	Toegestane afw. niet getol. maten		Am.proj.  	Gefekend	: J.T.	
		0 < 200	200 < 2000		> 2000	Datum	: 21-08-'13
		± 0.2	± 0.5		± 1	Tekening nr.:	4C 11097
Rev	Deze tekening is het eigendom van TIJDHOF PERSMATRIJZEN welke daarop auteursrecht heeft Zij mag noch gekopieerd noch aan derden ter kopiëring of namaking getoond worden zonder toestemming der B.V.						



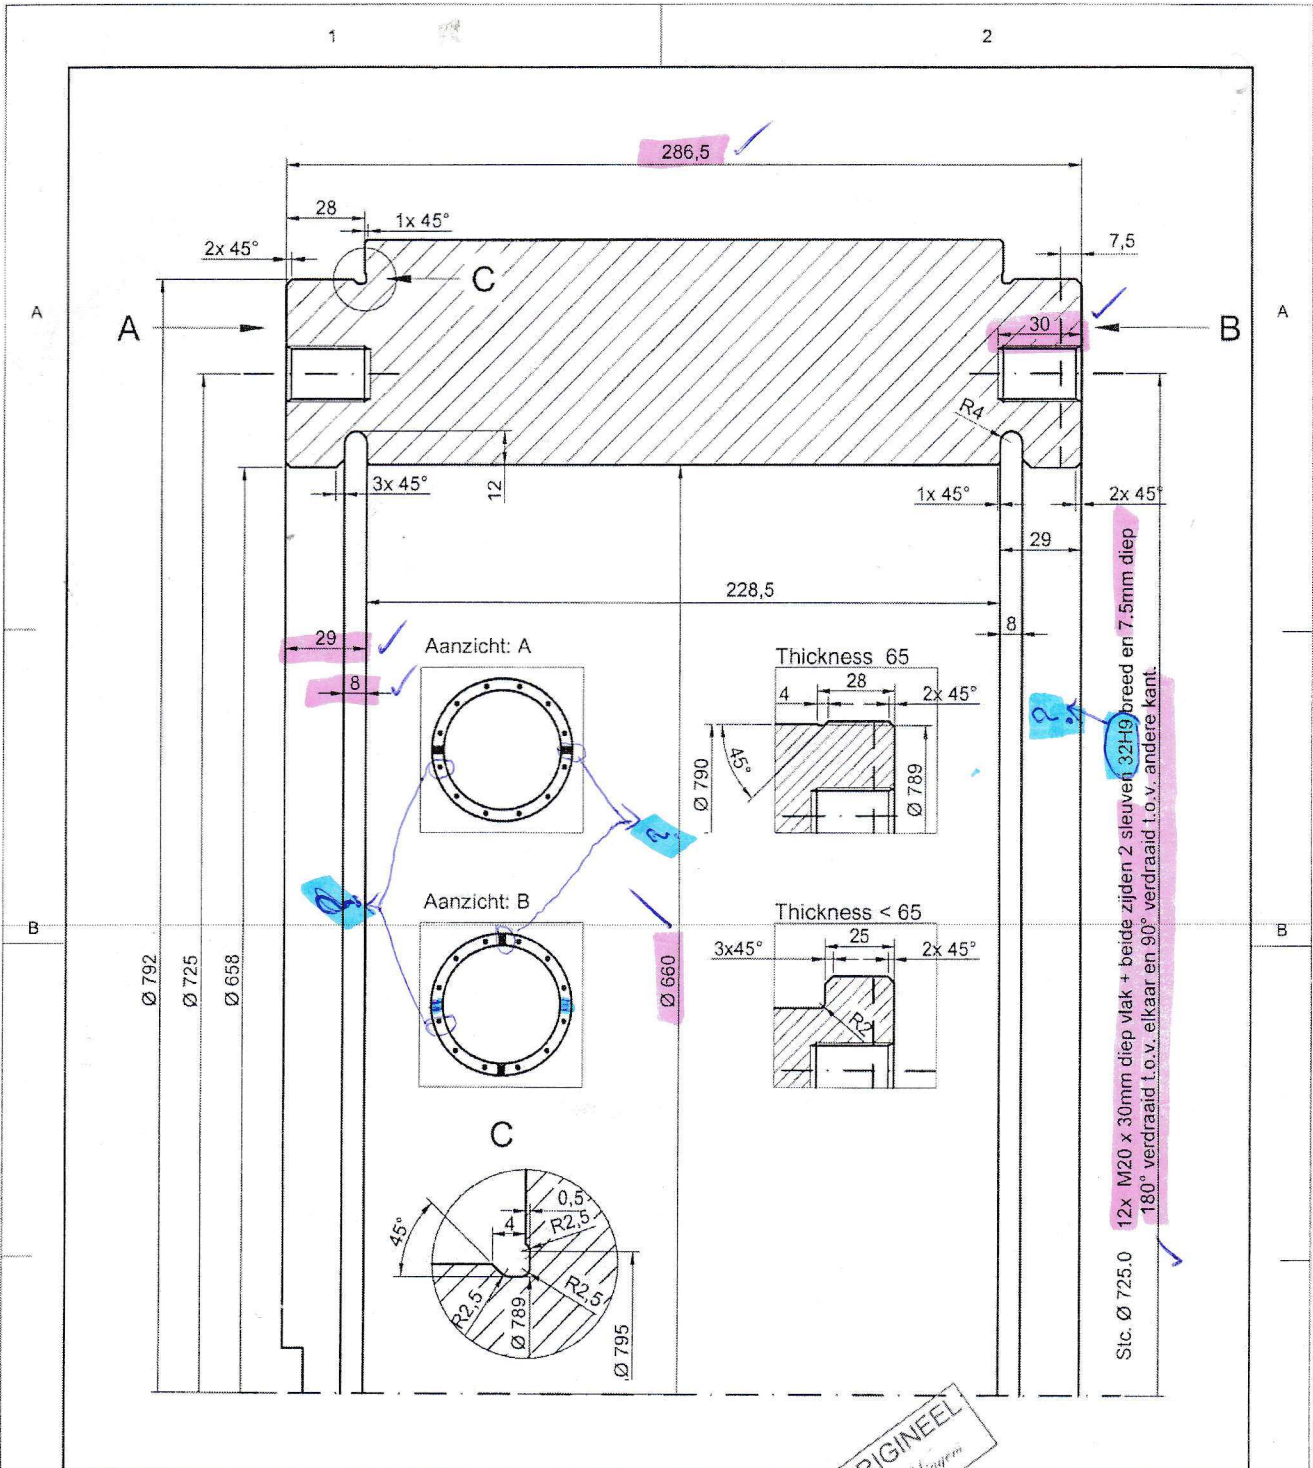

Benaming: **DPHD - 228**

Materiaal : X46Cr13

Schaal : 1:2.25


Bestemd voor: **Pre Turning**



Getekend: BTOL / H.W.

Datum : 11-02-'15

TOEGESTANE AFW. NIET GETOL. MATEN			OPP. RUWHEID VLG NEN 630-IV
0 < 200	200 < 2000	> 2000	MAATTOLERANTIES VLG NEN 2365
±0.20	±0.50	±1.00	PASSINGEN VLG ISO

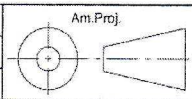

Tekeningnummer:  
**11109-03 PT**

03 Vrijloopgroef, sch. kanten H.W. 21.09.18 Deze tekening is het eigendom van BUHLER welke daarop auteursrecht heeft.  
Rev. Omschrijving by Datum Zij mag noch gekopieerd noch aan derden te kopiering of namaking getoond worden zonder toestemming der B.V.